

Управление Федеральной службы государственной регистрации, кадастра и картографии по Свердловской области

(полное наименование органа регистрации прав)

Раздел 1

Выписка из Единого государственного реестра недвижимости об основных характеристиках и зарегистрированных правах на объект недвижимости
Сведения об основных характеристиках объекта недвижимости

В Единый государственный реестр недвижимости внесены следующие сведения:

<small>(наименование)</small>	
Лист № <u>1</u> Раздела <u>1</u>	Всего листов выписки: <u>1</u>
<small>(лист объекта недвижимости)</small>	
Квартальный номер: 66:03:1601031:777	
Номер кадастрового квартала: 66:03:1601031	
Дата присвоения кадастрового номера: 17.12.2015	
Раннее присвоенный государственный учетный номер: Инвентарный номер: 839/01/04-00	
Адрес: Свердловская область, Артинский р-н, рп Арты, ул. Ленина, д 81	
Площадь, м ² : 314,7	
Наименование: Нежилое помещение	
Назначение: Нежилое помещение	
Число этажей, на котором расположено помещение, машино-место: Этаж № 1, Этаж № 2	
Вид жилого помещения: данные отсутствуют	
Кадастровая стоимость (руб.): 3680668,26	
Кадастровые номера иных объектов недвижимости, в пределах которых расположен объект недвижимости: 66:03:1601031:775	
Вид разрешенного использования: данные отсутствуют	
Сведения об отнесении жилого помещения к определенному виду жилых помещений специального жилищного фонда, к жилым помещениям наемного фонда социального пользования или наемного дома коммерческого использования: данные отсутствуют	
Статус данных об объекте недвижимости: Сведения об объекте недвижимости имеют статус "актуальные, ранее учтенные"	
Особые отметки: данные отсутствуют	
Получатель выписки: Муниципальное бюджетное учреждение Артинского городского округа "Специальный центр сопровождения системы образования"	
Заместитель начальника отдела И.А. Высоковских	<small>(подпись)</small>



Выписка из Единого государственного реестра недвижимости об основных характеристиках и зарегистрированных правах на объект недвижимости
Сведения о зарегистрированных правах

Помещение		
Лист № <u>2</u> Раздела <u>2</u>	Всего листов раздела <u>2</u> : _____	Всего листов выписки: _____
27.12.2018		
Кадастровый номер: <u>66-03:1601031:777</u>		

1. Правообладатель (правообладатели):	1.1. Муниципальное бюджетное учреждение Артинского городского округа "Комплексный центр сопровождения системы образования", ИНН 6619015123, ОГРН 1136619000022.
2. Вид, номер и дата государственной регистрации права:	2.1. оперативное управление, 66-66/005-66/005/661/2016-578/1, 10.05.2016 г.
3. Документы-основания:	3.1. Договор о закреплении имущества на праве оперативного управления №2 от 19.02.2016 г.
4. Ограничение прав и обременение объекта недвижимости:	не зарегистрировано
5. Сведения о наличии решения об изъятии объекта недвижимости для государственных и муниципальных нужд:	данные отсутствуют
6. Сведения об осуществлении государственной регистрации прав без необходимого в силу закона согласия третьего лица, органа:	данные отсутствуют


Заместитель начальника отдела	И.А. Високовская
(полное наименование должности)	(подпись, фамилия)



Выписка из Единого государственного реестра недвижимости об основных характеристиках и зарегистрированных правах на объект недвижимости
План расположения помещения, машино-места на этаже (плане этажа)

Помещение		
Лист № <u>5</u>	Всего листов раздела <u>5</u> :	Всего листов выписки: _____
27.12.2018		
Кадастровый номер: <u>66:03:1601031:777</u>		

Номер этажа (этажей): Этаж № 1

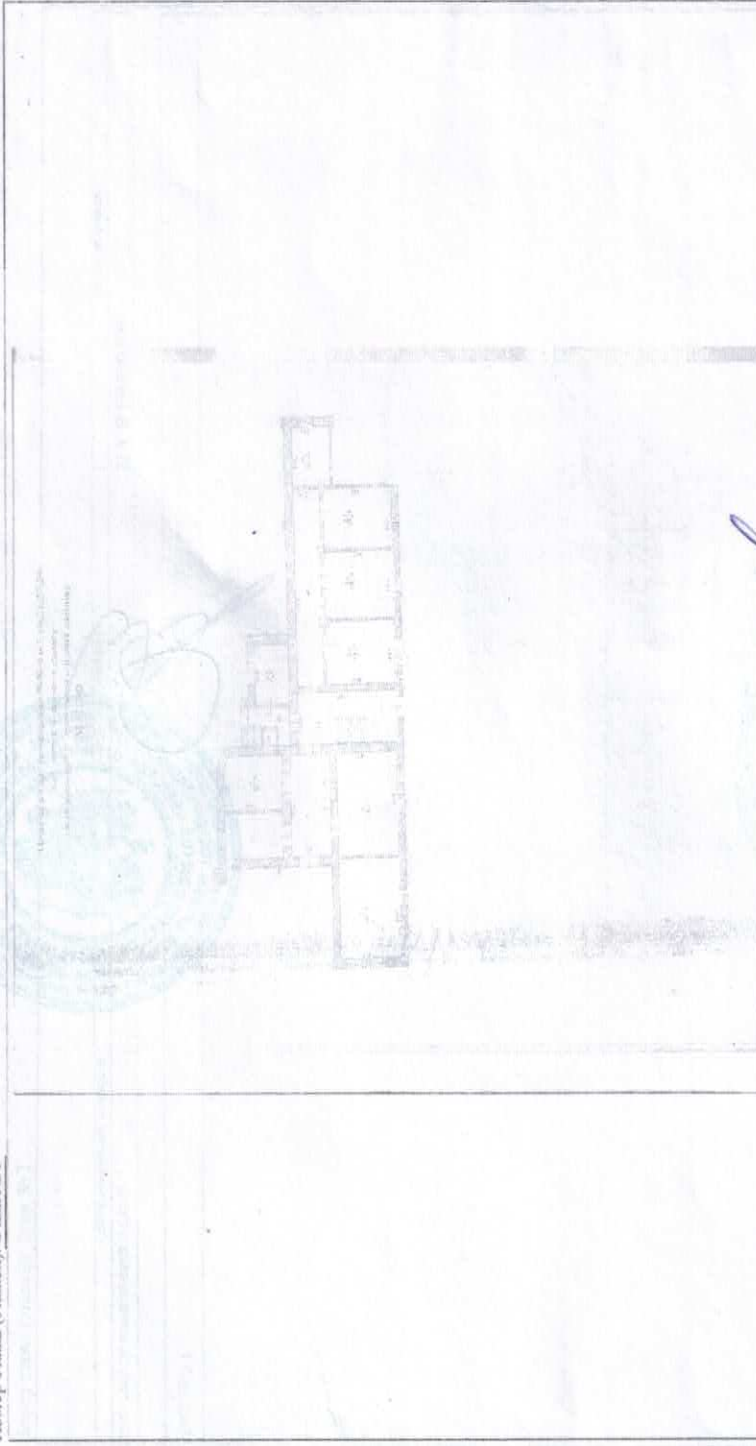

Масштаб 1: данные отсутствуют

Заместитель начальника отдела
(полное наименование должности)

Л.А. Высоковских


(подпись, фамилия)



Выписка из Единого государственного реестра недвижимости об основных характеристиках и зарегистрированных правах на объект недвижимости
План расположения помещения, машино-места на этаже (плане этажа)

Помещение	(инд. объект недвижимости)	Всего листов раздела 5:	Всего листов выписки:
Лист № 27.12.2018	Раздела 5		
Кадастровый номер:		66:03:1601031:777	

Номер этажа (этажей): Этаж № 1

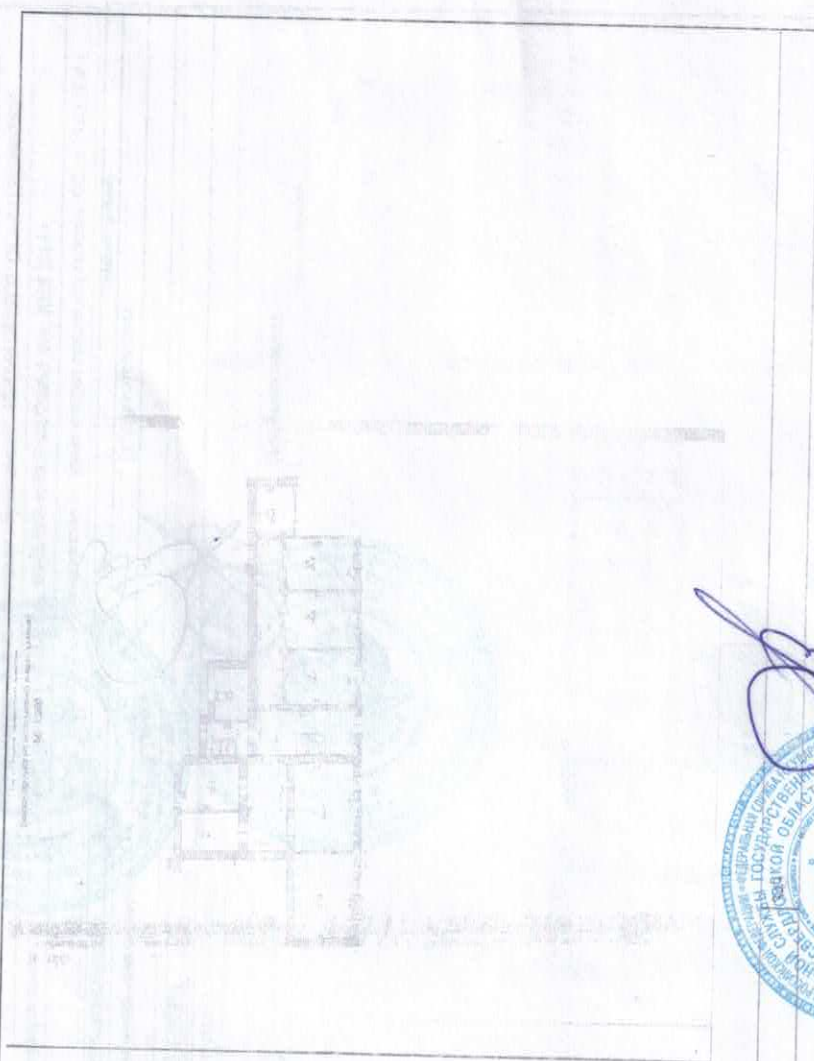

Масштаб 1:

Заместитель начальника отдела
(подпись, должность)


Л.А.Высоковских
(подпись, фамилия)



Выписка из Единого государственного реестра недвижимости об основных характеристиках и зарегистрированных правах на объект недвижимости
План расположения помещения, машино-места на этаже (планы этажа)

Помещение	
Лист № <u>5</u> Раздела <u>5</u>	Всего листов раздела <u>5</u>
27.12.2018	Всего листов выписки: _____
Кадастровый номер: <u>66:03:1601031:777</u>	

Номер этажа (этажей): Этаж № 2

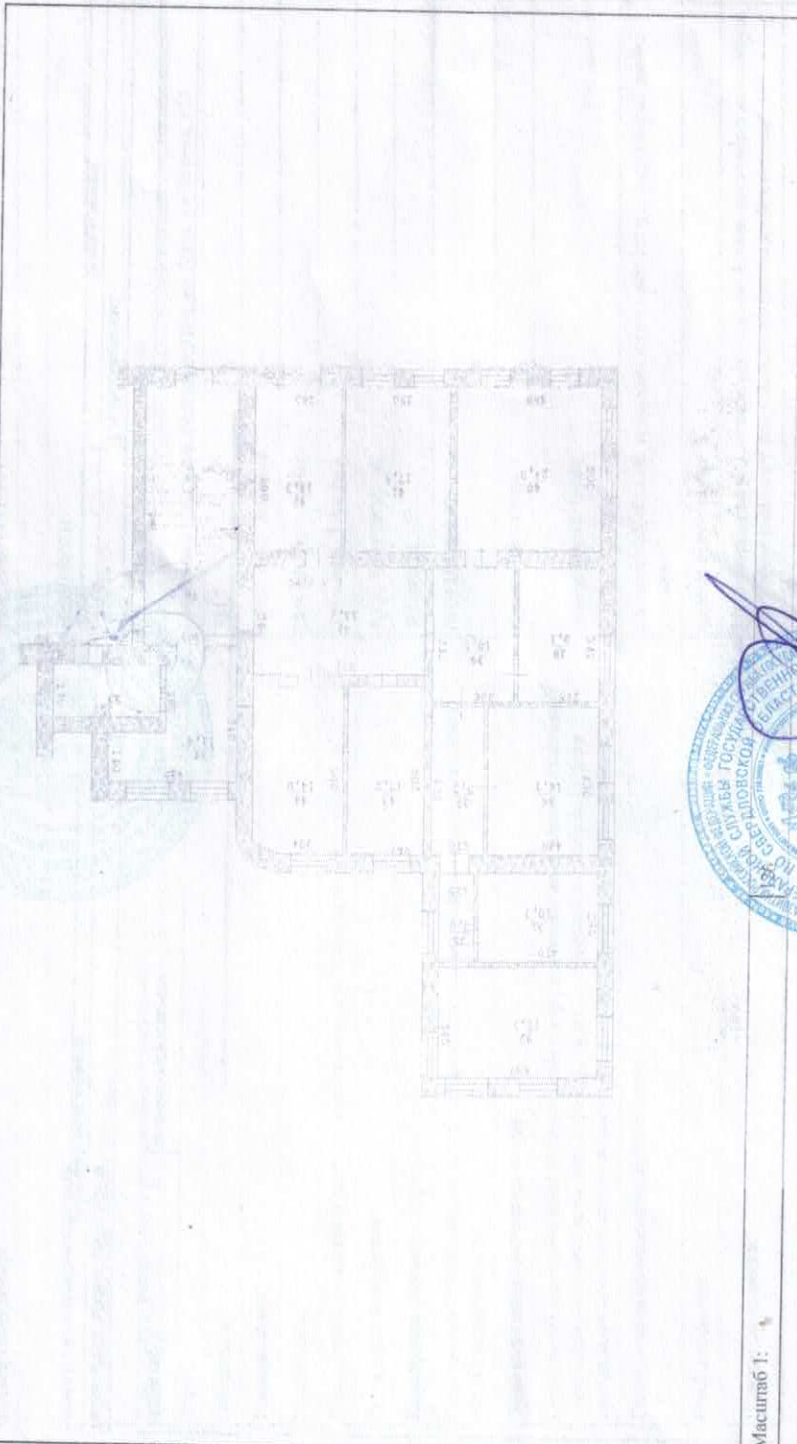

Масштаб 1:

Заместитель начальника отдела
(полное наименование должности)

И.А. Выходских


(подпись, фамилия)



Выписка из Единого государственного реестра недвижимости об основных характеристиках и зарегистрированных правах на объект недвижимости
План расположения помещений, машино-места на этаже (полное этажа)

Помещение		(на объект недвижимости)	
Лист № <u>27.12.2018</u>	Раздел <u>5</u>	Всего листов раздела <u>5</u> :	Всего листов выписки: _____
Кадастровый номер:		<u>66:03:1601031:777</u>	

Номер этажа (этажей): Этаж № 2

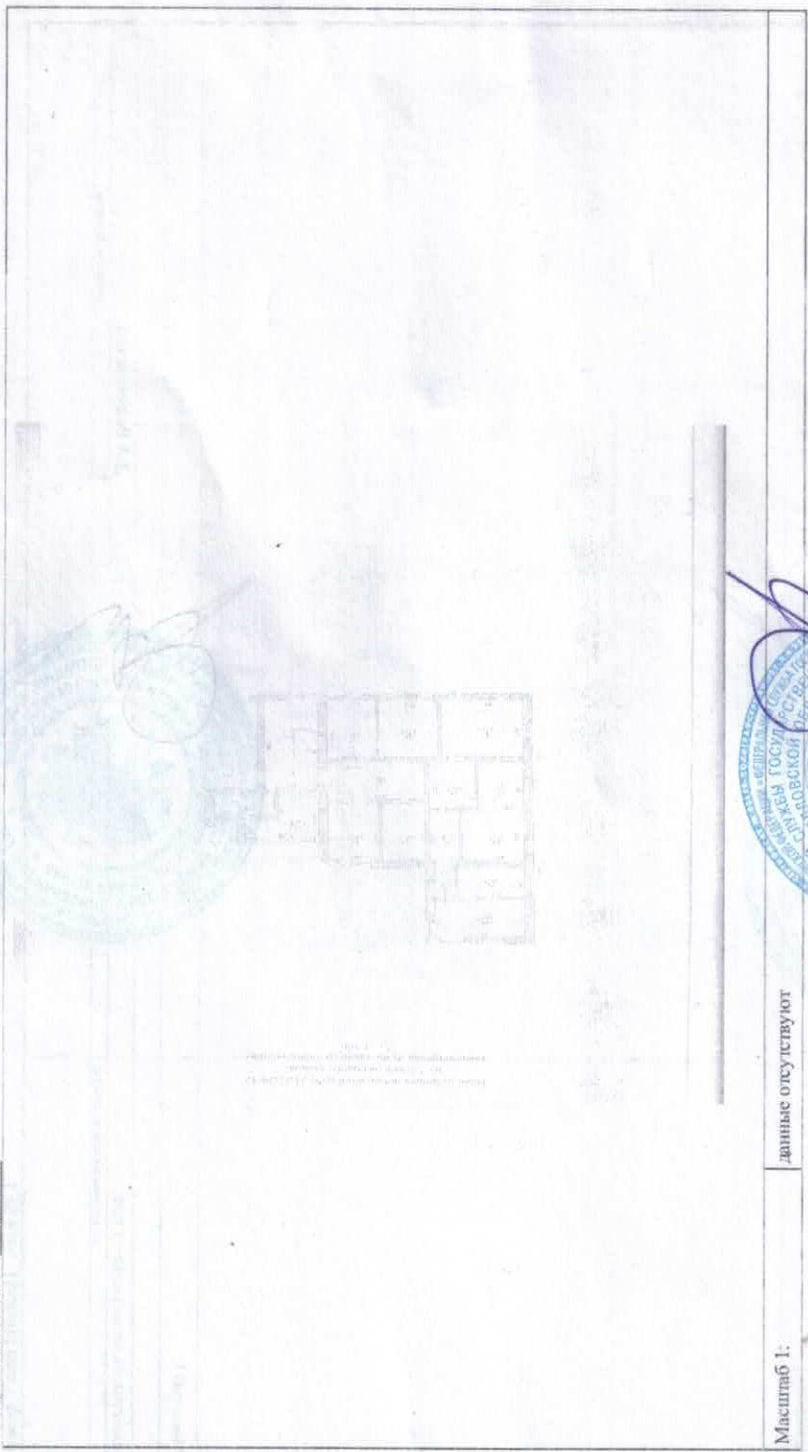

Масштаб 1: _____ данные отсутствуют

Заместитель начальника отдела (полное наименование должности)	<u>Л.А. Выходских</u> (подпись, фамилия)
--	---



Специальный штамп:	_____
Дата выдачи:	_____
Масштаб:	_____
Другие сведения:	_____

Целью выписки является предоставление информации о зарегистрированных правах на объект недвижимости, об основных характеристиках объекта недвижимости, об обременениях, зарегистрированных в Едином государственном реестре недвижимости.